


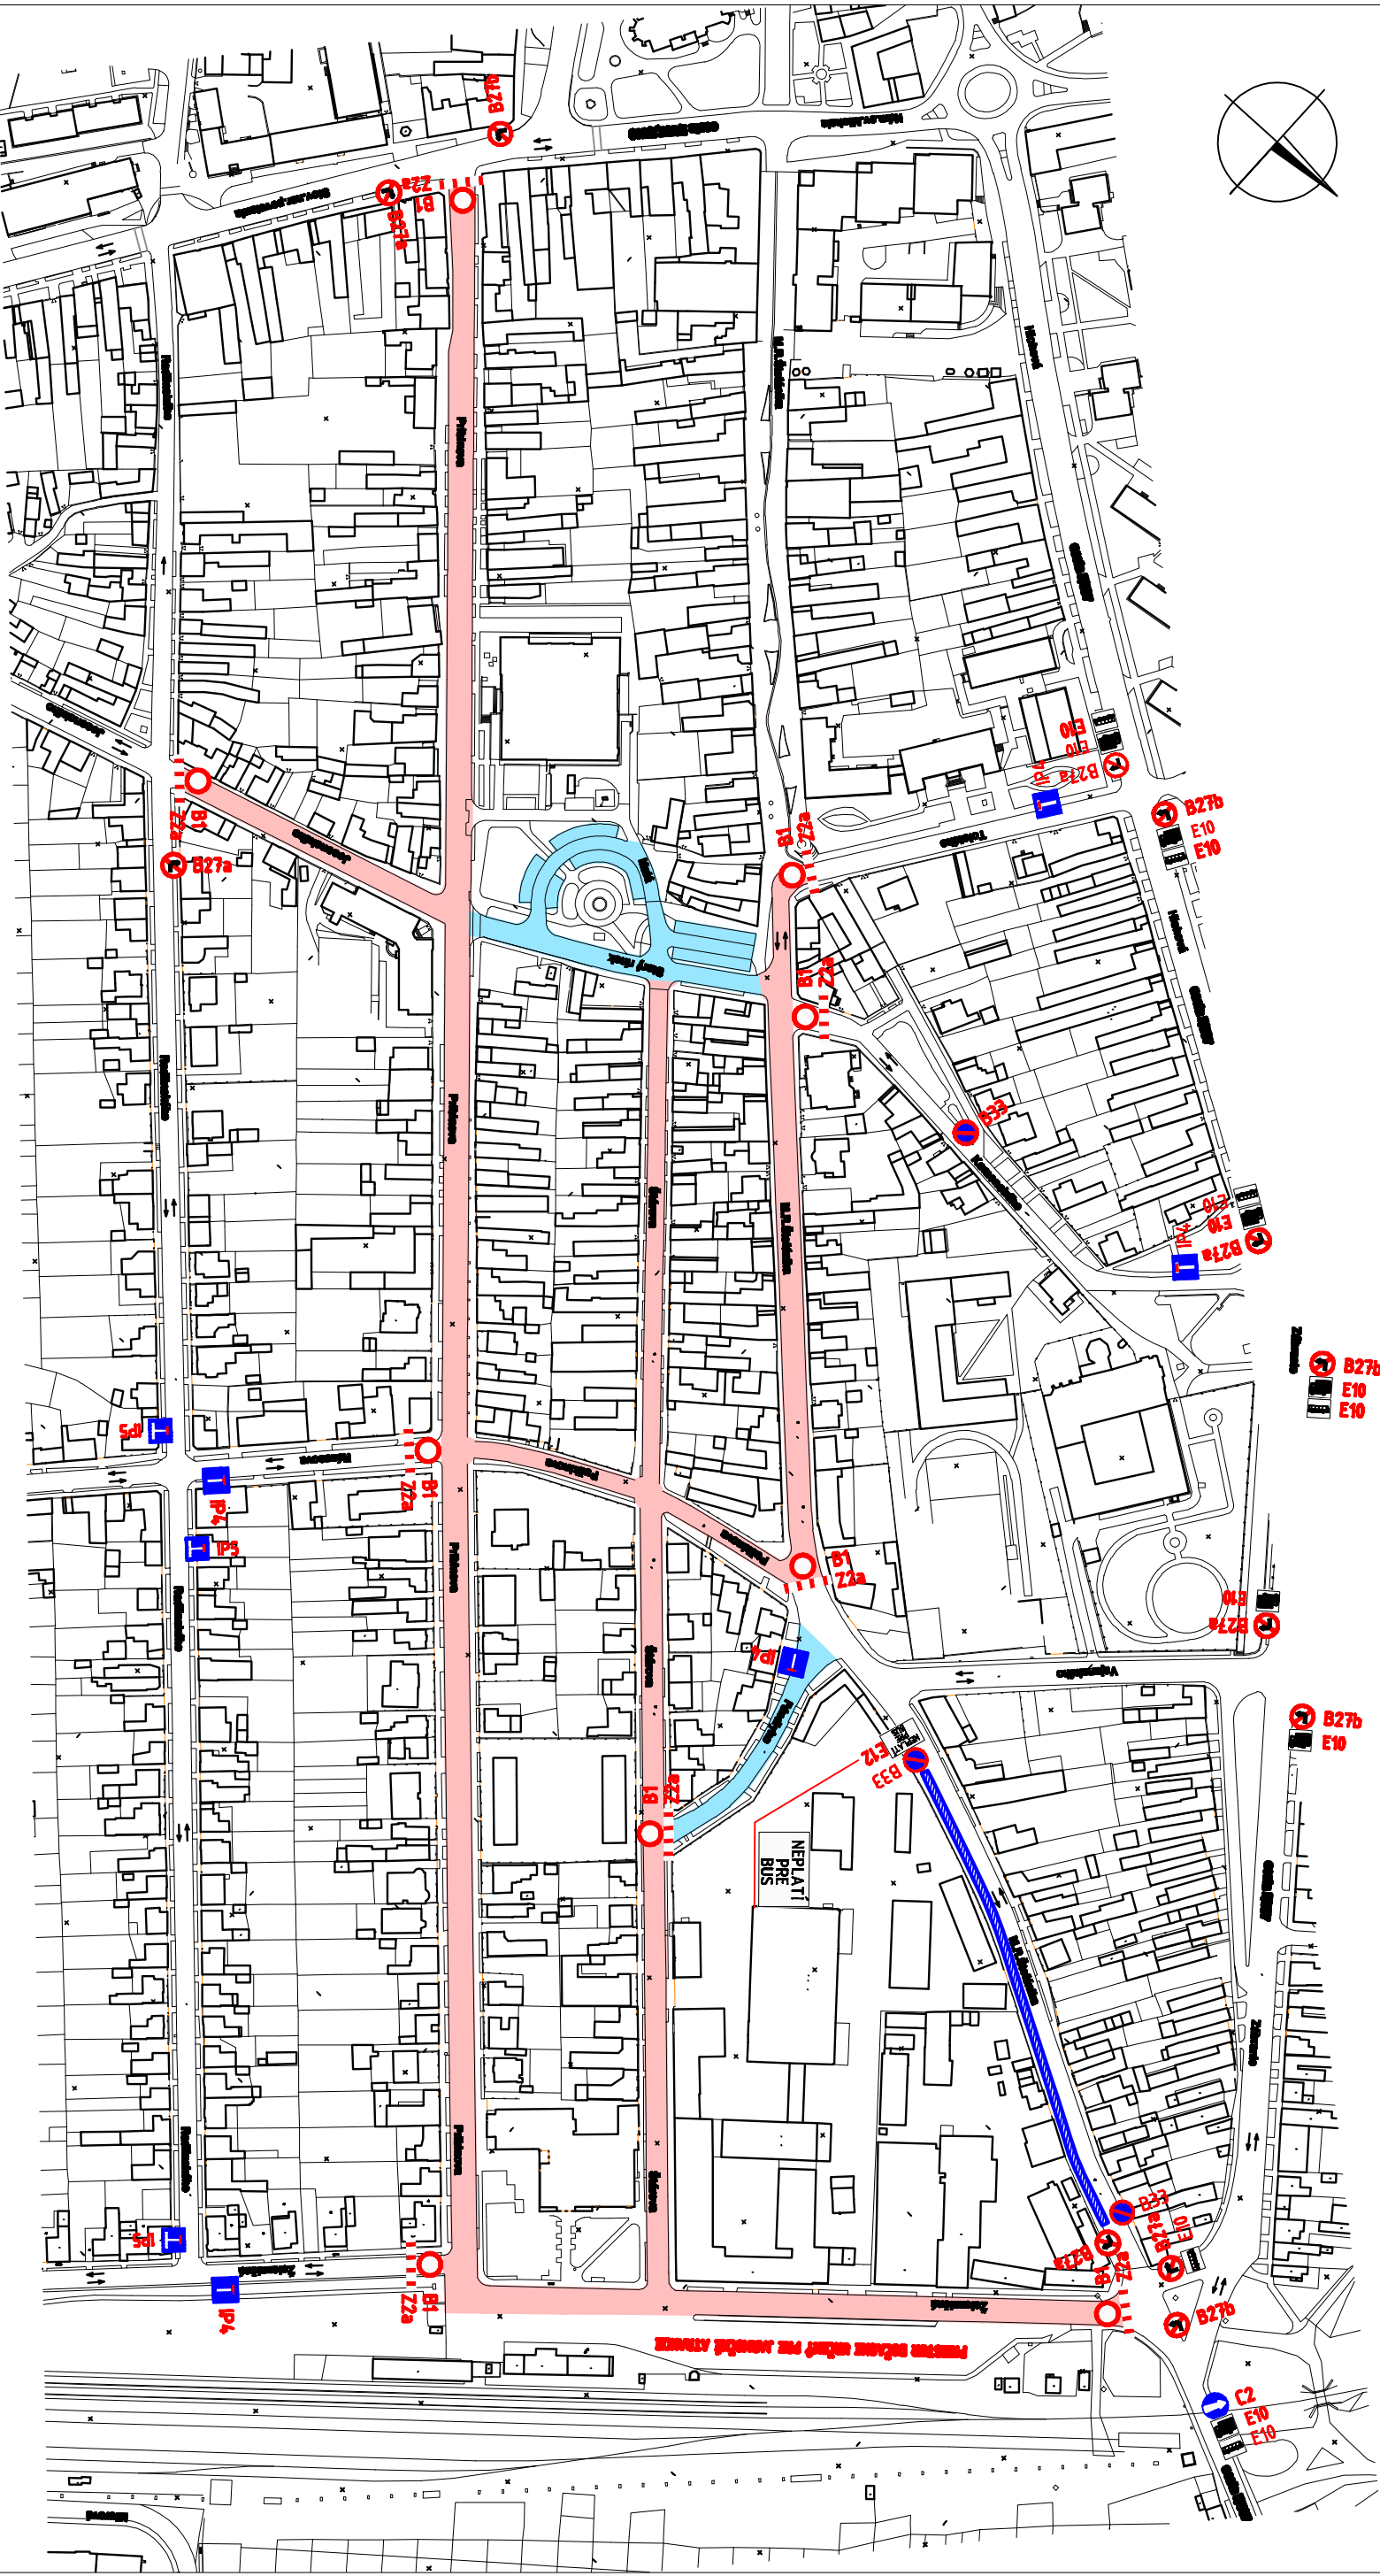

 JARMOČNÍSKO

**Jezerskiško
M.R.Štefánka**

B1 - 9x
B27a - 7x

**Prithmova
Puškinova
Štúrova
Železničná**

**NAVROVANÉ DOČASNÉ DOPRAVNÉ ZNAČENIE
POZNÁMKA: JESTVUJÚCE DOPRAVNÉ ZNAČENIE BEZ ZMENY**

MIESTO DOČASNE URČENÉ PRE PARKOVANIE AUTOBUSOV

MESTA DOČASNÉ URČENÉ PRE PARKOVANIE OSOBNÝCH AUTOMOBILOV

MICHALSKÝ JARMOK HLOHOVEC 2011

vypracoval: ING. ARESTA
dátum: august 2011