


Blokové schéma mostu BAILEY typ - DJ

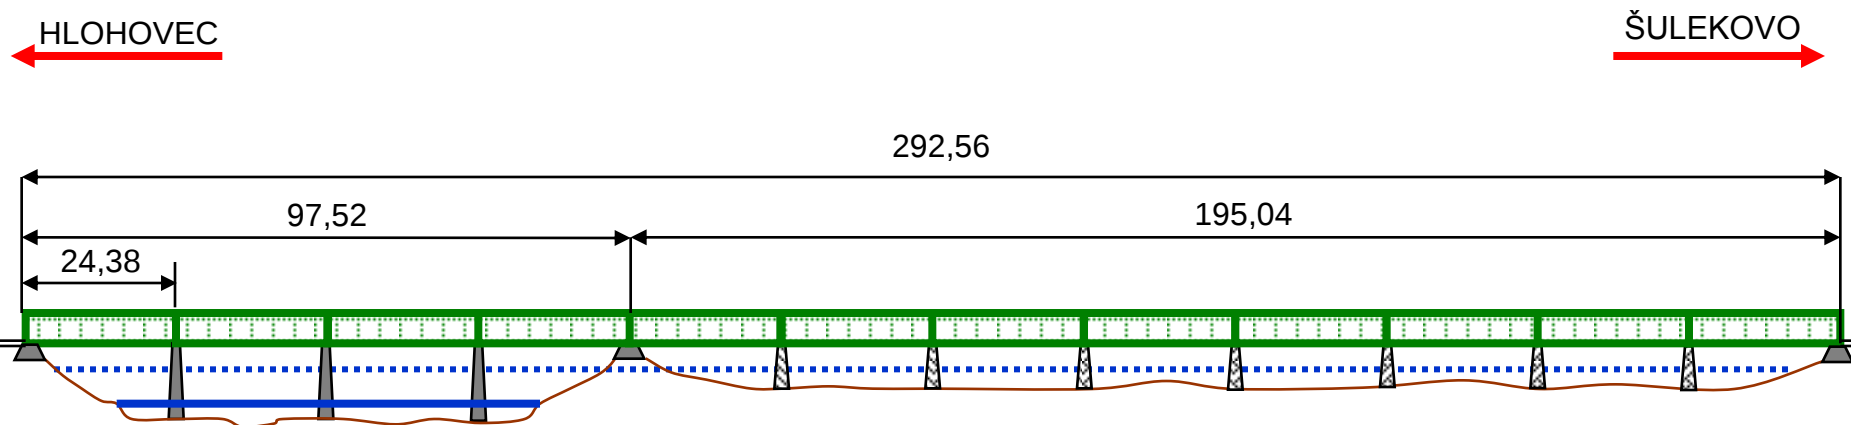


Legenda :

— Q_n
 Q_{100}

Návrh vypracoval	Ing. Oto BEŇO	
BAILEY BRIDGE typ DJ	Formát	A 4
	Dátum	sept. 2011
	Mierka	1 : 1000
Lokalita : Hlohovec - Šulekovo		Označenie:

Schematické znázornenie prietoku Q100 a Δh v závislosti na konštrukcii
mosta Bailey – Bridge typ DJ

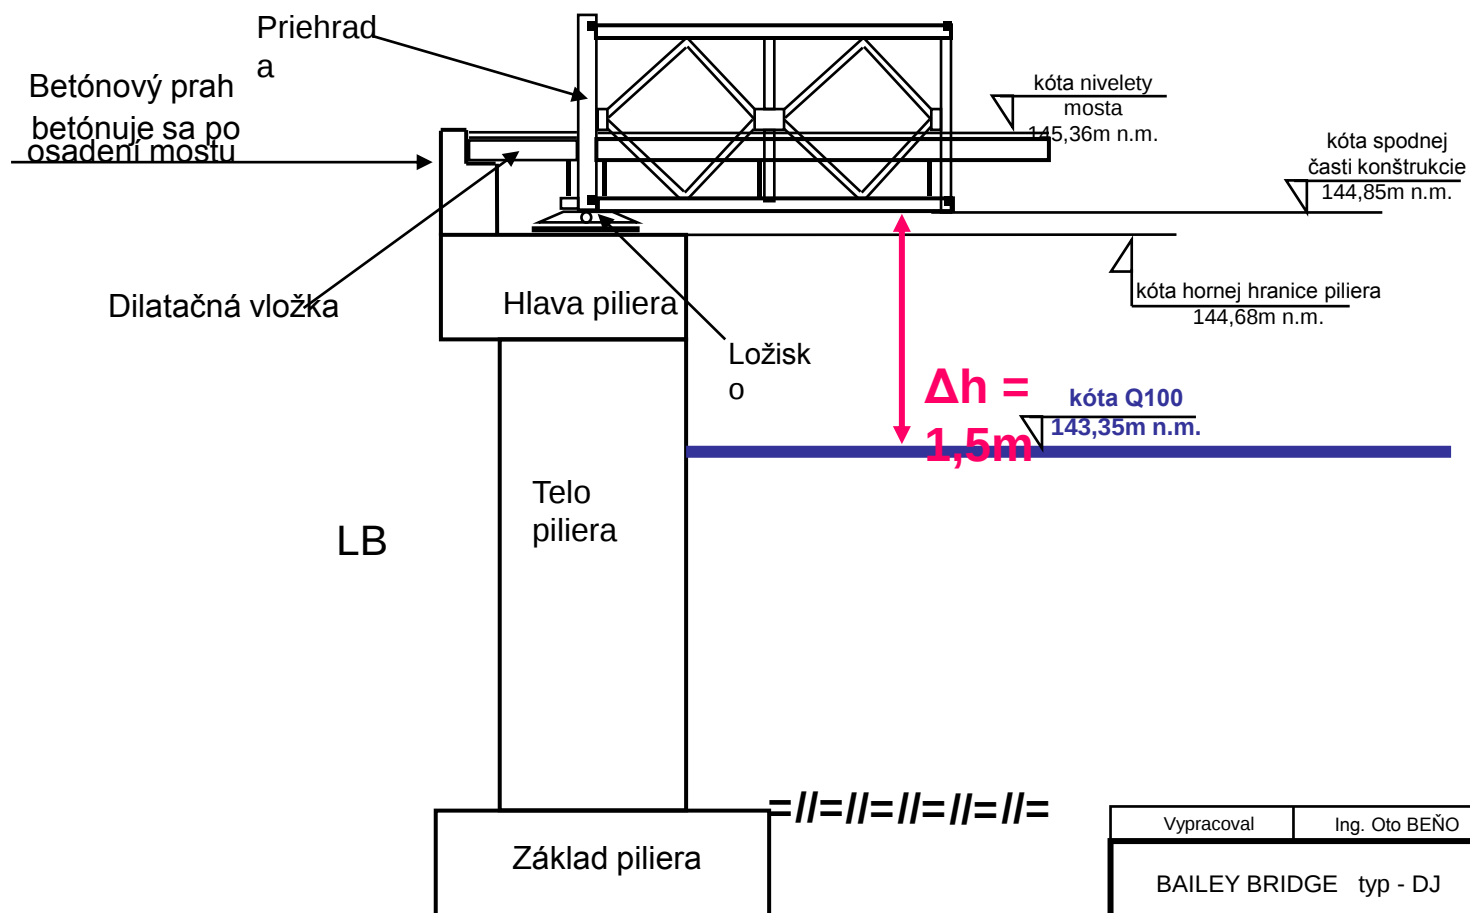

Vypracoval	Ing. Oto BEŇO		
BAILEY BRIDGE typ - DJ		Formát	A 4
		Dátum	Sept. 2011
		Mierka	1 : 50
Lokalita: Hlohovec - Šulekovo		Označenie:	